


**WYW
BLOCK**

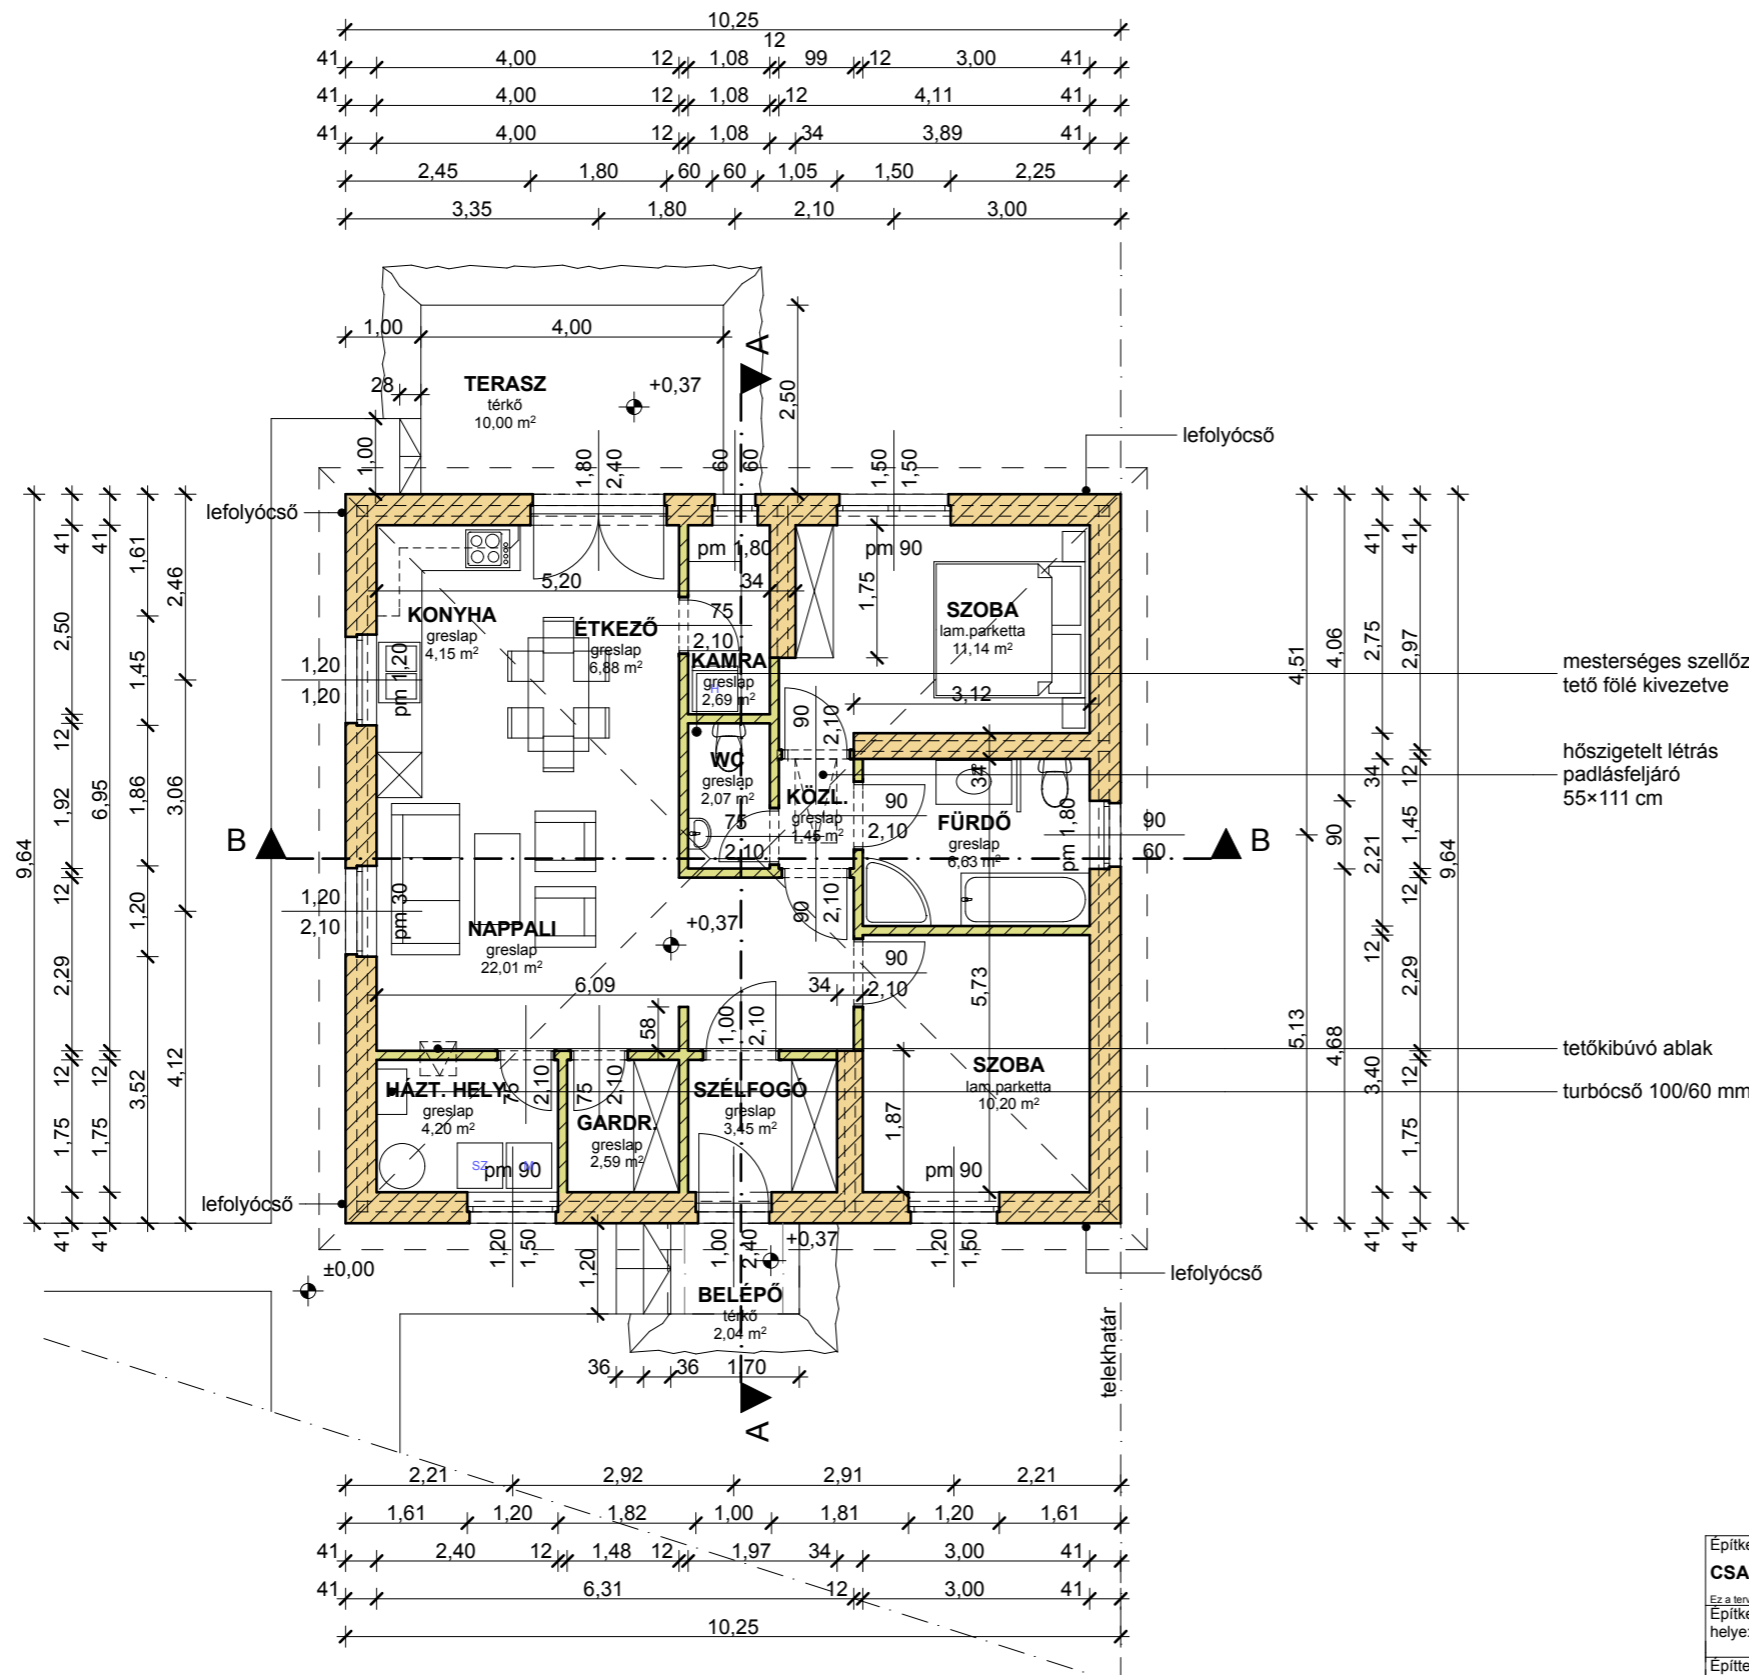

HELYISÉGLISTA:

SZÉLFOGÓ	greslap	3,45 m ²
NAPPALI	greslap	22,01 m ²
KONYHA	greslap	4,15 m ²
ÉTKEZŐ	greslap	6,88 m ²
KAMRA	greslap	2,69 m ²
HÁZTARTÁSI HELY.	greslap	4,20 m ²
GARDRÓB	greslap	2,59 m ²
KÖZLEKEDŐ	greslap	1,45 m ²
WC	greslap	2,07 m ²
FÜRDŐ	greslap	6,63 m ²
SZOBA	laminált parketta	11,14 m ²
SZOBA	laminált parketta	10,20 m ²
ÖSSZESEN:		77,46 m²

BELÉPŐ	térkö	2,04 m ²
TERASZ	térkö	10,00 m ²
ÖSSZESEN:		12,04 m²

BRUTTÓ SZINTTERÜLET: 98,81 m²

- WYW BLOCK Green külső teherhordó fal 41 cm vtg.
- WYW BLOCK Green belső teherhordó fal 34 cm vtg.
- WYW BLOCK válaszfal 12 cm vtg.

KÜLSŐ LÉPCSŐK:

szintkülönbség:	0,37 m
fellépés száma:	3 db
fellépés magassága:	12,33 cm
belépés száma:	2 db
belépés hossza:	36 cm
lépcsőkar szélessége:	1,20 m
lépcsőkar hossza:	0,72 m

szintkülönbség:	0,37 m
fellépés száma:	2 db
fellépés magassága:	18,5 cm
belépés száma:	1 db
belépés hossza:	28 cm
lépcsőkar szélessége:	1,00 m
lépcsőkar hossza:	0,28 m

FÖLDSZINTI ALAPRAJZ M 1:100

Építkezés / munka / megnevezése:				
CSALÁDI LAKÓHÁZ EGYSZERŰSÍTETT BEJELENTÉSI TERVDOKUMENTÁCIÓ- KIVETELI TERV				
<small>Ez a terv szerzői jog által védett szellemi termék. A terv egyszerű bejelentésre, kivételi tervként szolgál!</small>				
Építkezés helye:	9152 Börcs, Szabadság u. 44.			Hrsz.: 118
Építetők:	Karácsony György Karácsonyné Szabó Márta 9152 Börcs, Kenderföldi u. 11/6.	Aláírás:	Rajzszám:	
Tervezőiroda:	2Rádi Kft. 9173 Győriadamér, Rákóczi F. u. 17.	Cg.: 08-09-024722 Adósz.: 24248961-2-08 Reg. sz.: C-8-2929	É-3	
Tervező:	Bari Márk É-8-0580 9174 Dunaszeg, Táncsics M. u. 35.	Aláírás:	Dátum:	A3
			2017.07.	