


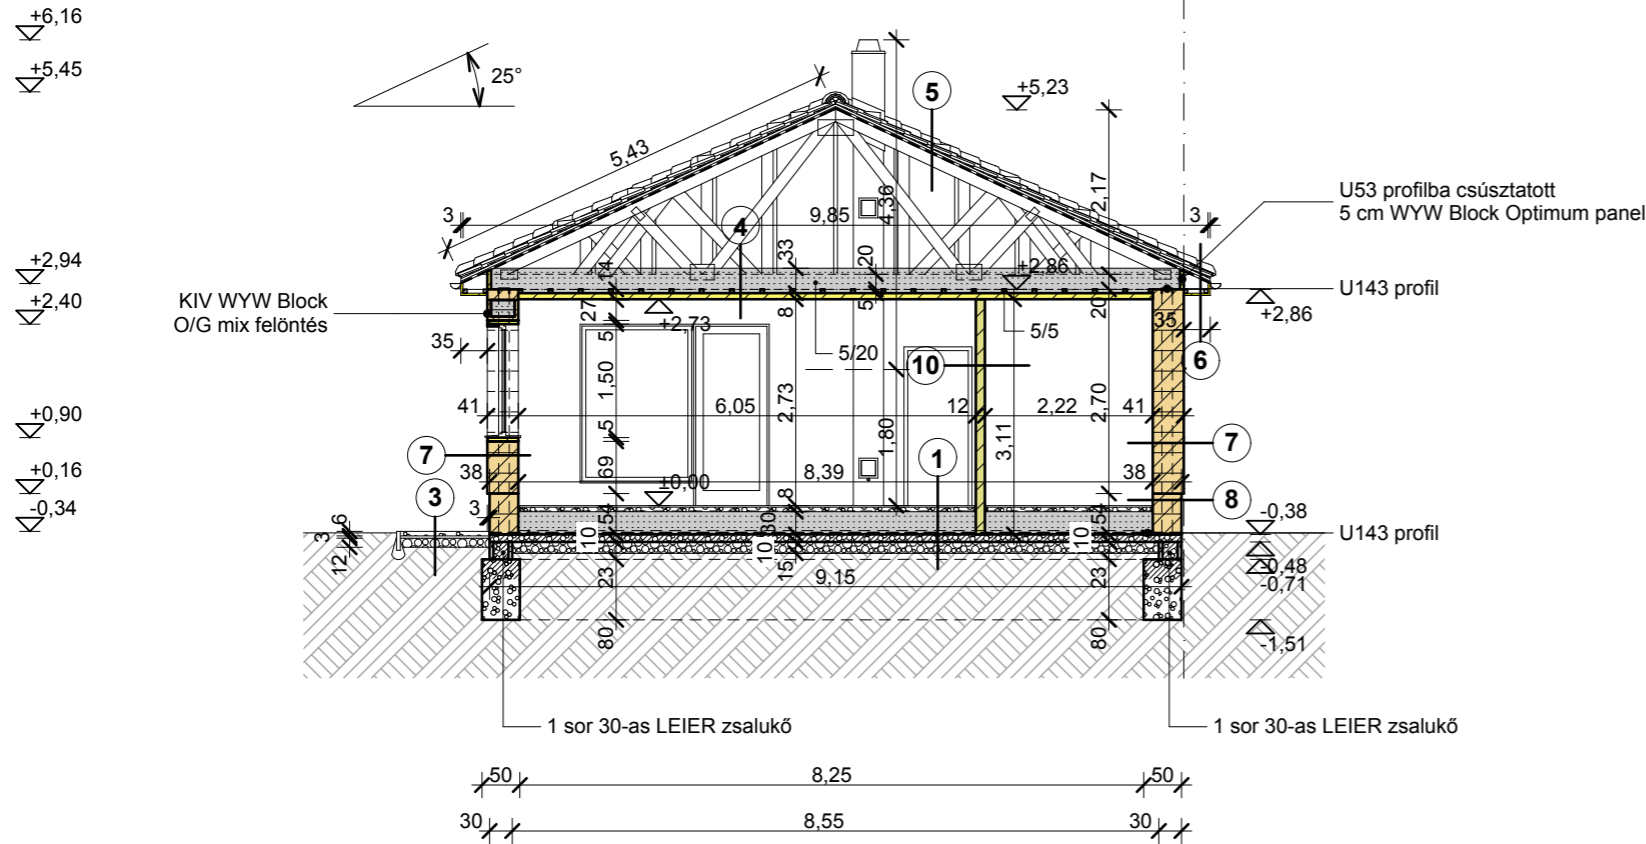

WYW BLOCK



	WYW BLOCK Optimum külső teherhordó fal 41 cm vtg.
	WYW BLOCK Optimum külső lábazati fal 38 cm vtg.
	WYW BLOCK válaszfal 12 cm vtg.
	WYW BLOCK O/G panel
	WYW BLOCK O/G mix felöntés
	beton szerkezet
	vasbeton szerkezet
	kavics
	fa
	termett talaj

1. padló	greslap+ flexibilis ragasztó v. laminált parketta+ filc + PADLOPON aljzatkiegészítő	2 cm
	esztrich beton	6 cm
	PE fólia	1 rtg.
	WYW Block O/G Mix felöntés	30 cm
	VILLAS talajnedvesség elleni szigetelés	1 rtg.
	vasbeton aljzatlemez	10 cm
	tömörített kavicsfeltöltés	15 cm
	termett talaj	
2. belépő és terasz	csúszásmentes, fagyálló greslap vízálló fugával+ flexibilis ragasztó	2 cm
	MAPEI Mapelastic kent vízszigetelés	1 rtg.
	esztrich beton	6 cm
	PE fólia	1 rtg.
	WYW Block O/G Mix felöntés	30 cm
	VILLAS talajnedvesség elleni szigetelés	1 rtg.
	vasbeton aljzatlemez	10 cm
	tömörített kavicsfeltöltés	15 cm
	termett talaj	
3. járda és gépkocsibeálló	VIACOLOR beton térkő burkolat	6 cm
	ágyazó sóder	3 cm
	murva	12 és 15 cm
	termett talaj	
4. földem	WYW Block O/G Mix felöntés	33 cm
	közte fa rácsostartó alsó övrudja	20 cm
	lécváz	5 cm
	WYW Block O/G panel	8 cm
	gipszes vékonyvakolat+ üvegszövet háló (145 g/m2)	1 rtg.
	belső festés v. homlokzati nemesvakolat	

5. tető	BRAMAC cserép	
	cserépléc	3 cm
	ellenléc	3 cm
	páraáteresztő tetőfólia	1 rtg.
	KVH fa rácsostartó 50×150 rácsrudja	15 cm
6. eresz	BRAMAC cserép	
	cserépléc	3 cm
	ellenléc	5 cm
	páraáteresztő tetőfólia	1 rtg.
	KVH fa rácsostartó 50×150 rácsrudja	15 cm
	lécváz	5 cm
	WYW Block O/G panel	3 cm
	gipszes vékonyvakolat+ üvegszövet háló (145 g/m2)	1 rtg.
	homlokzati nemesvakolat	
7. külső főfal	belső festés	
	gipszes vékonyvakolat+ üvegszövet háló (145 g/m2)	1 rtg.
	WYW Block Optimum téglafalazóelem	41 cm
	kültéri glett+ üvegszövet háló (145 g/m2)	1 rtg.
	homlokzati nemesvakolat	0,5 cm

8. külső lábazat	lábazati nemesvakolat	0,5 cm
	fagyálló kültéri glett+ üvegszövet háló (145 g/m2)	1 rtg.
	kent szigetelés	1 rtg.
	WYW Block Optimum téglafalazóelem	38 cm
	O/G Mix felöntés	
9. belső főfal	belső festés	
	gipszes vékonyvakolat+ üvegszövet háló (145 g/m2)	1 rtg.
	WYW Block Optimum téglafalazóelem	30 cm
	gipszes vékonyvakolat+ üvegszövet háló (145 g/m2)	1 rtg.
	belső festés	
10. belső válaszfal	belső festés	
	gipszes vékonyvakolat+ üvegszövet háló (145 g/m2)	1 rtg.
	WYW Block O/G panel	12 cm
	gipszes vékonyvakolat+ üvegszövet háló (145 g/m2)	1 rtg.
	belső festés	

A-A METSZET M 1:100

Építkezés / munka / megnevezése:				
CSALÁDI LAKÓHÁZ EGYSZERŰSÍTETT BEJELENTÉSI TERVDOKUMENTÁCIÓ- KIVETELI TERV				
<small>Ez a terv szerzői jog által védett szellemi termék. A terv egyszerű bejelentésre, kivételi tervként szolgál!</small>				
Építkezés helye:	9153 Öttevény, Jókai M. u. 42.	Aláírás:	Hrsz.: 311/8	
Építetők:	Török Zoltán és Dr. Bence Krisztina 9023 Győr, Mészáros L. u. 14.	Rajzszám:	É-4	
Tervezőiroda:	2Rádi Kft. 9173 Győrladamér, Rákóczi F. u. 17.	Cg.: 08-09-024722 Adósz.: 24248961-2-08 Reg. sz.: C-8-2929	Dátum:	A3
Tervező:	Bari Márk 9174 Dunaszeg, Táncsics M. u. 35.	Aláírás:	2017.03.	