


Szeged,
Rézöntő utca 9.
Hrsz.: 6375

Egylakásos
családi lakóépület
egyszerűsített
bejelentése


Szeged,
2017.
Március hó

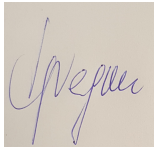


Építetők:

.....
Gregus Karl
(Szeged-Sziksósfürdő,
Vereshomok u. 37.)
6791
és


.....
Gregus Karlné
(Szeged-Sziksósfürdő,
Vereshomok u. 37.)
6791

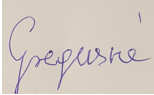


Építész-
tervező:

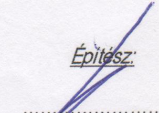
.....
Kovács Krisztián
okl. építésztervező
művész,
építészmemők
É - 06 -0392
Szeged, Hont Ferenc u. 8/a
www.k-modul.hu

E-3
Homlokzatok I.
M = 1 : 100

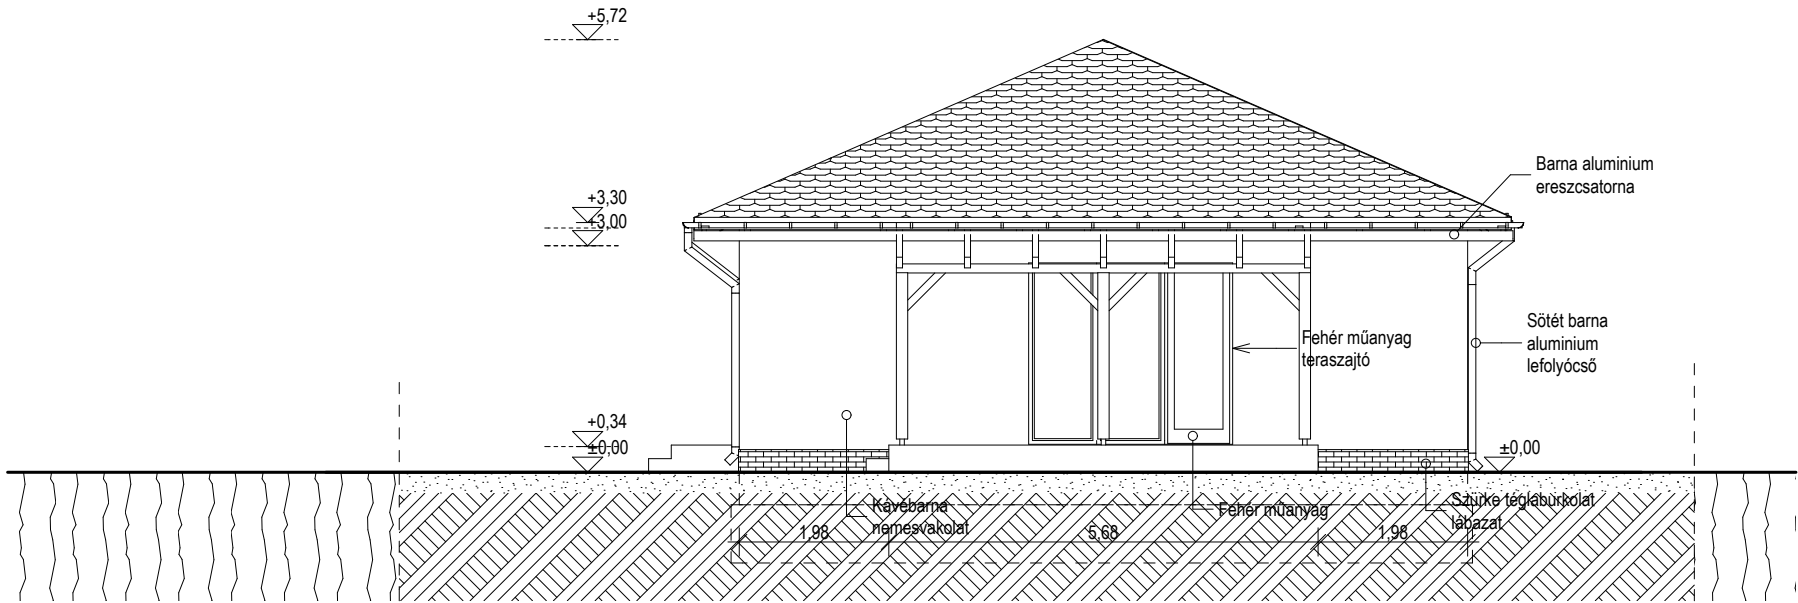

É-K-i homlokzat M=1:100

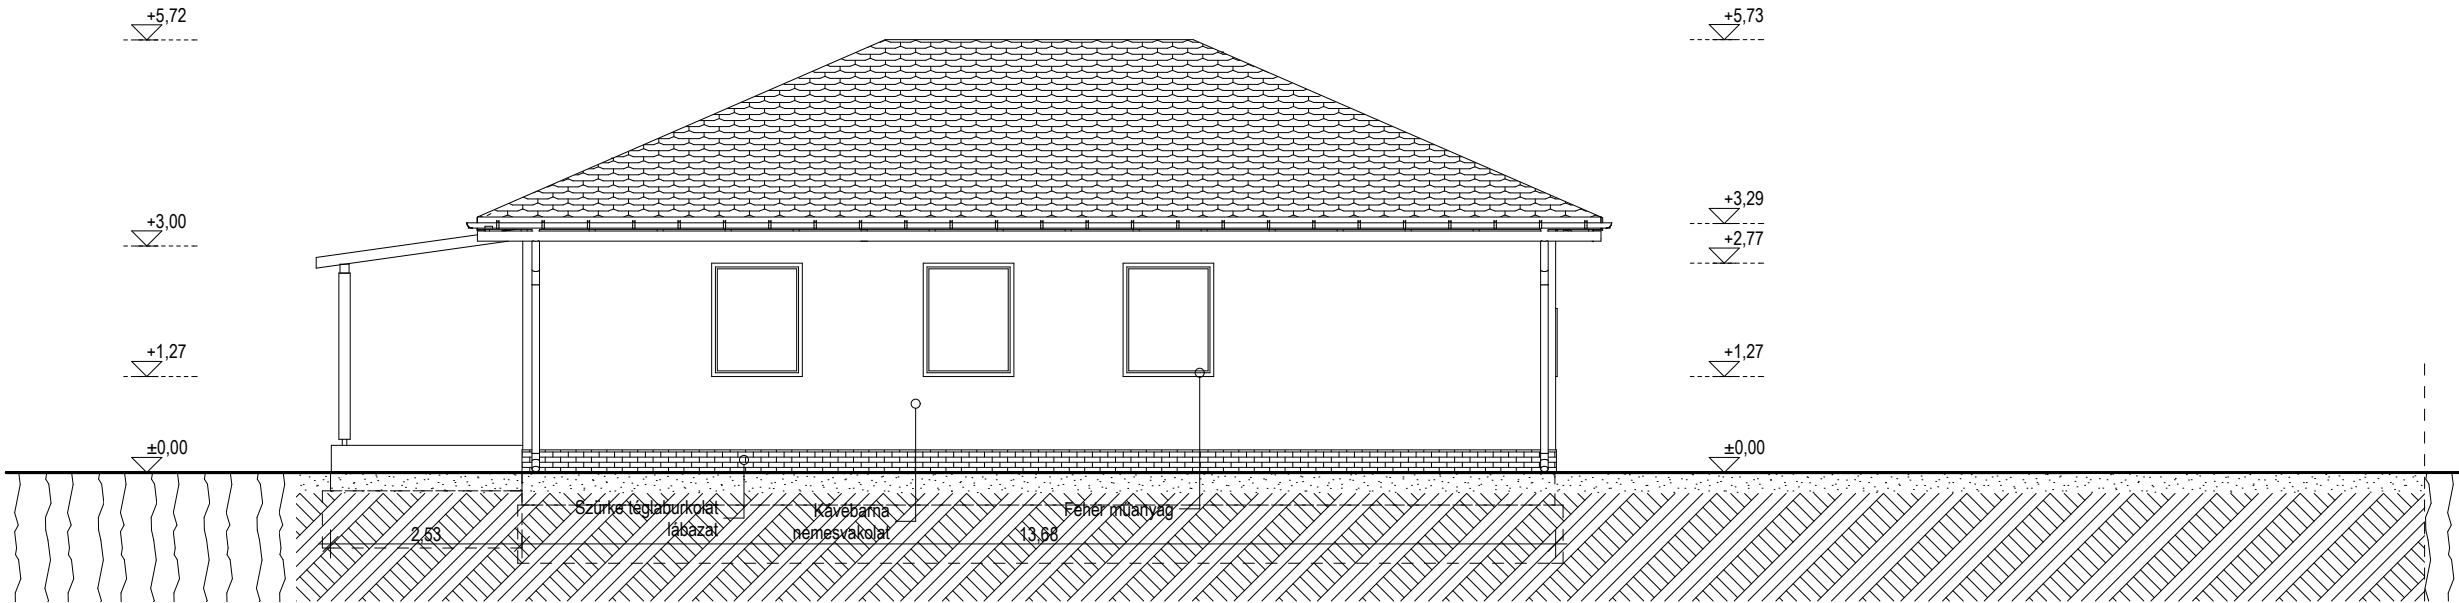

D-K-i homlokzat M=1:100