

Szeged,
Rézöntő utca 9.
Hrsz.: 6375

Egylakásos
családi lakóépület
egyszerűsített
bejelentése

Szeged,
2017.
Március hó

Gregus

Építetők:

.....
Gregus Karl
(Szeged-Sziksósfürdő,
Vereshomok u. 37.)
6791
és


.....
Gregus Karlné
(Szeged-Sziksósfürdő,
Vereshomok u. 37.)
6791

Gregusné


Építész-
tervező:

Építész
.....
Kovács Krisztián
okl. építésztervező
művész,
építészmemók
É - 06 -0392
Szeged, Hont Ferenc u. 8/a
www.k-modul.hu

E-4
Homlokzatok II.
M = 1 : 100

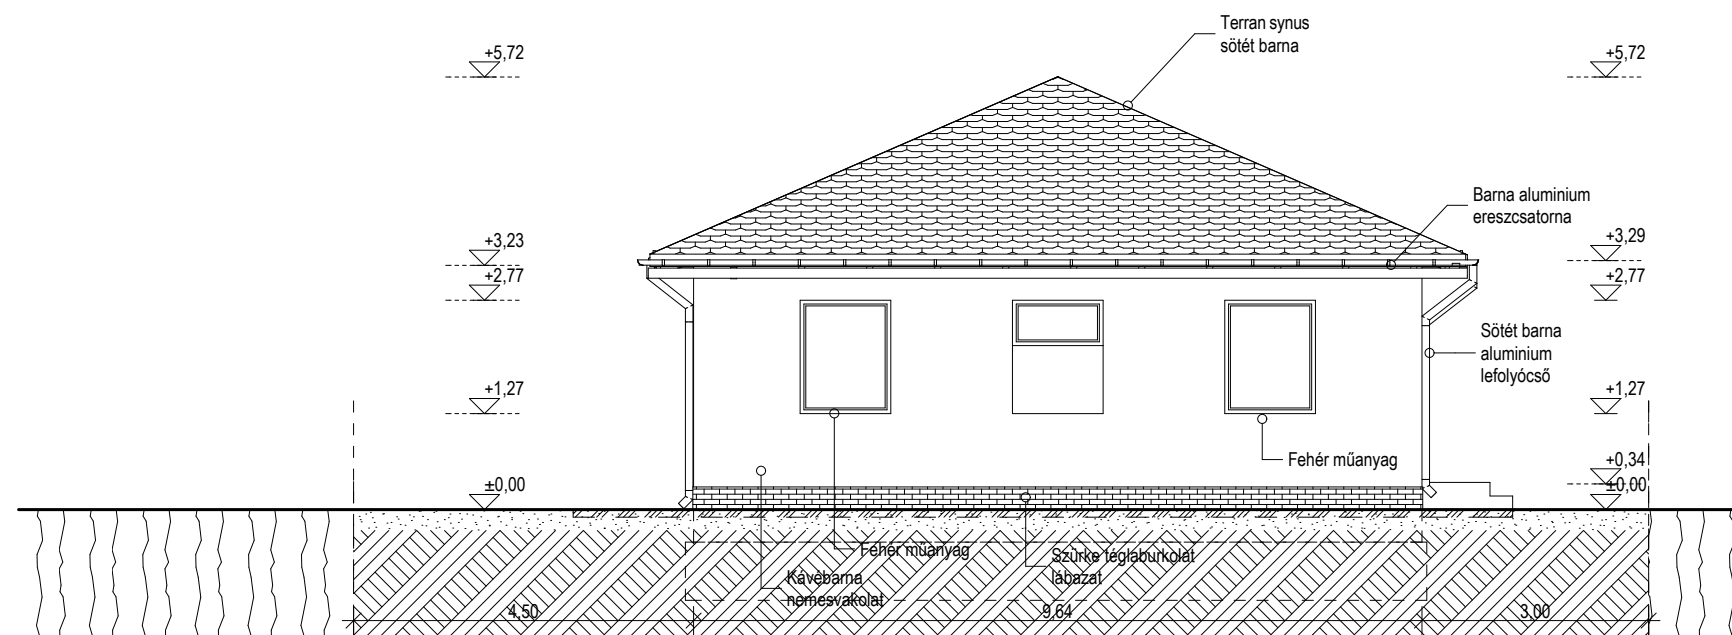

D-Ny-i homlokzat M=1:100

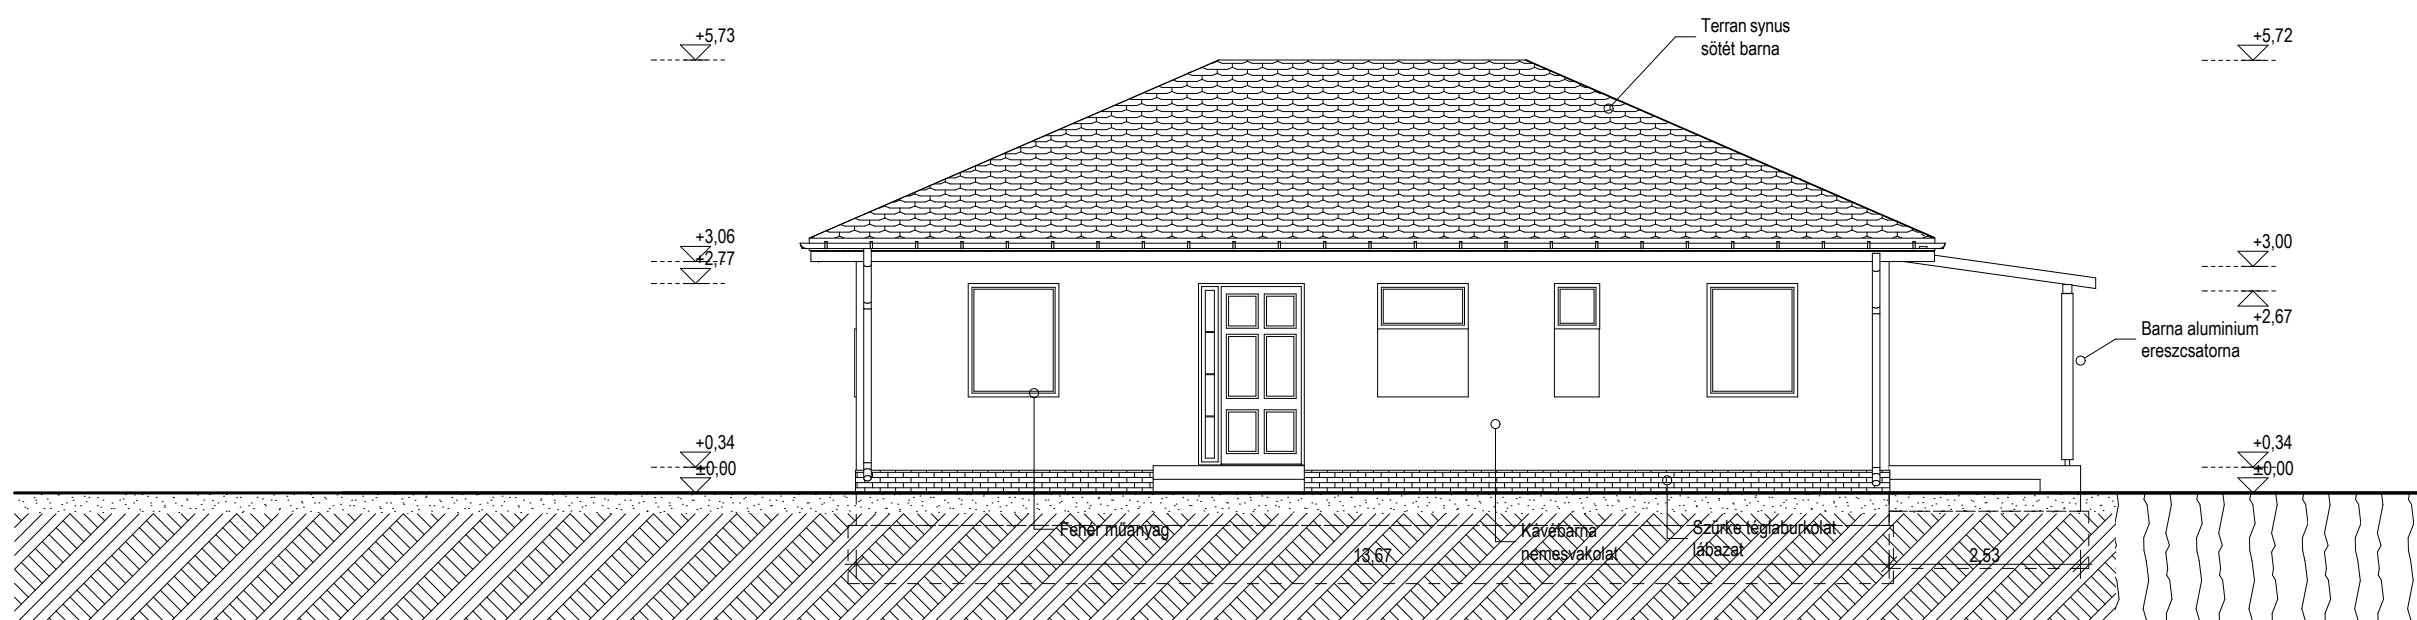

É-Ny-i homlokzat M=1:100