
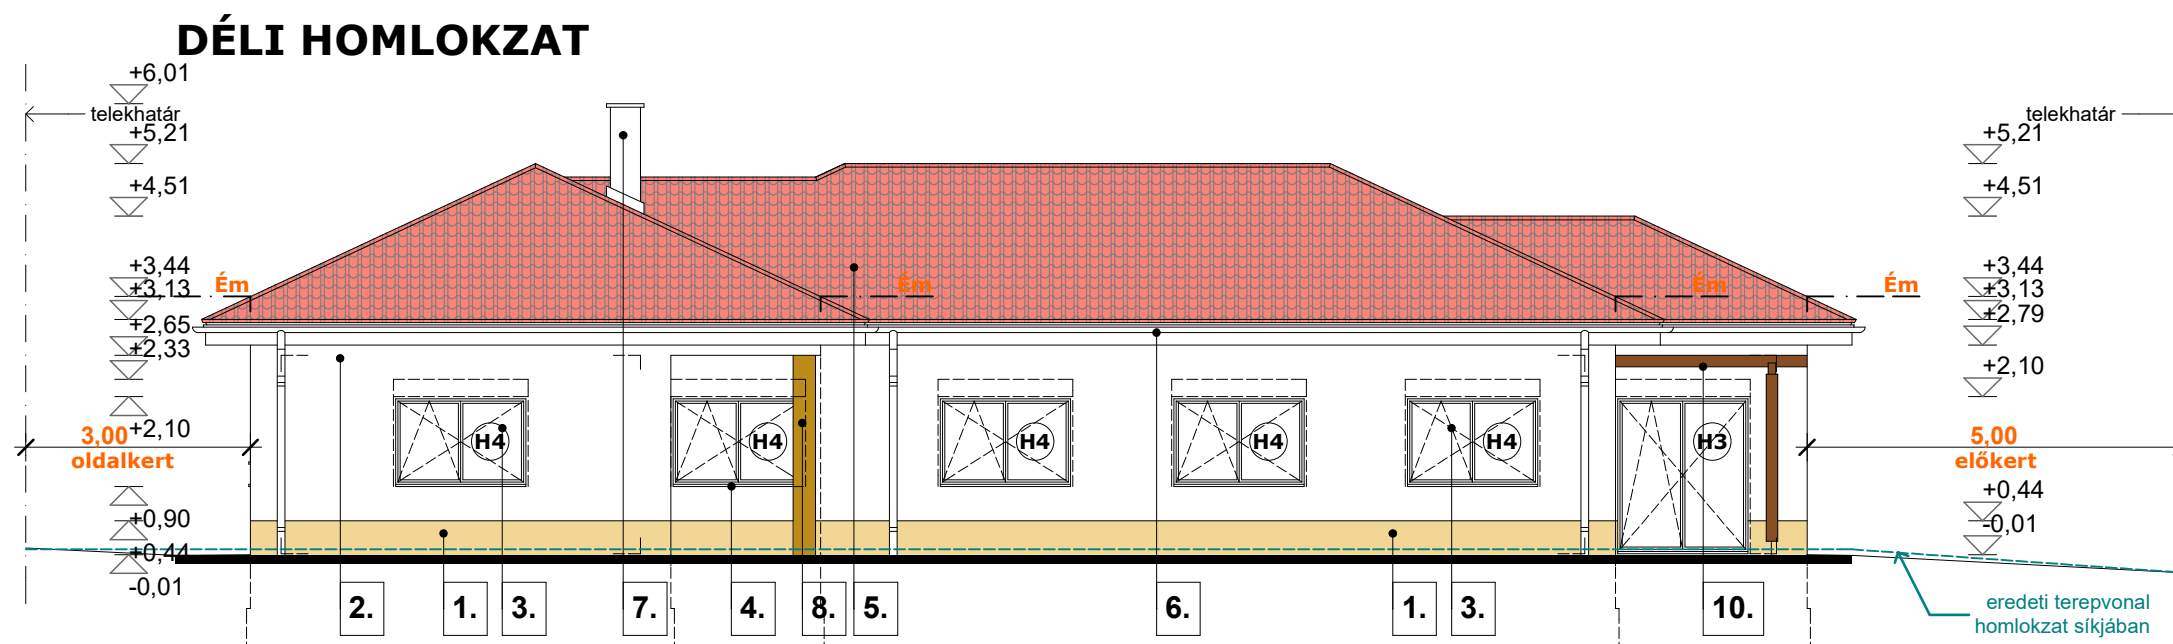
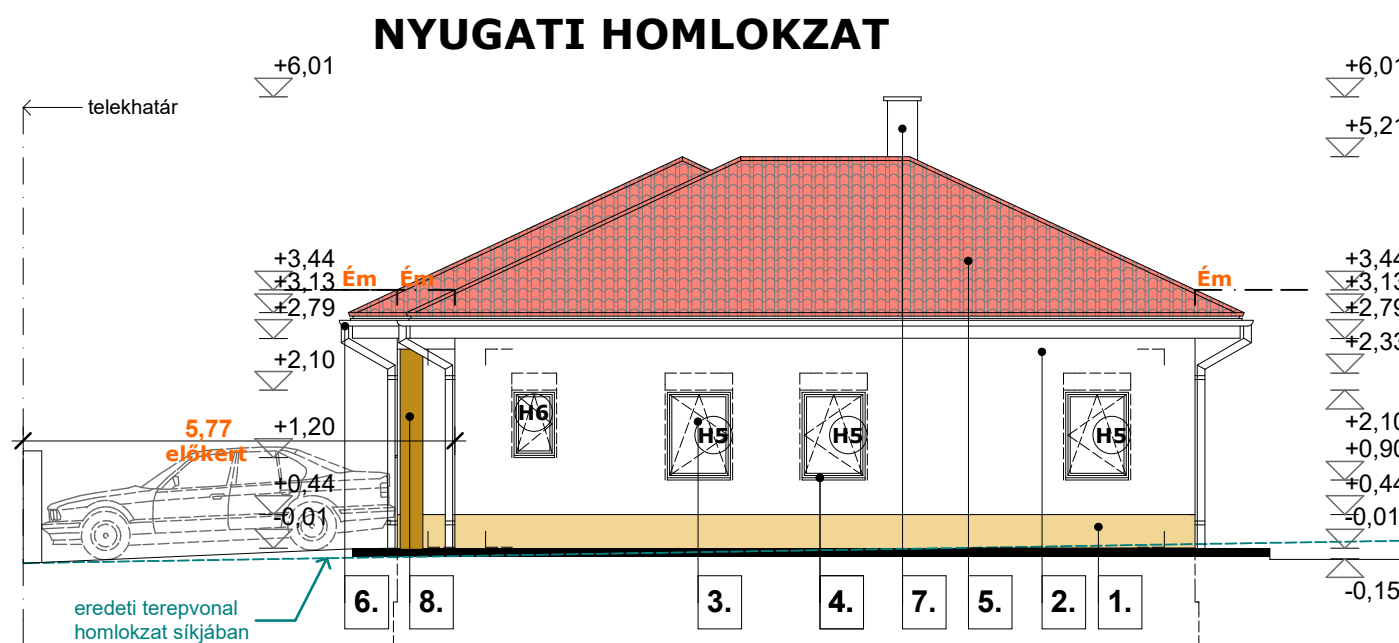
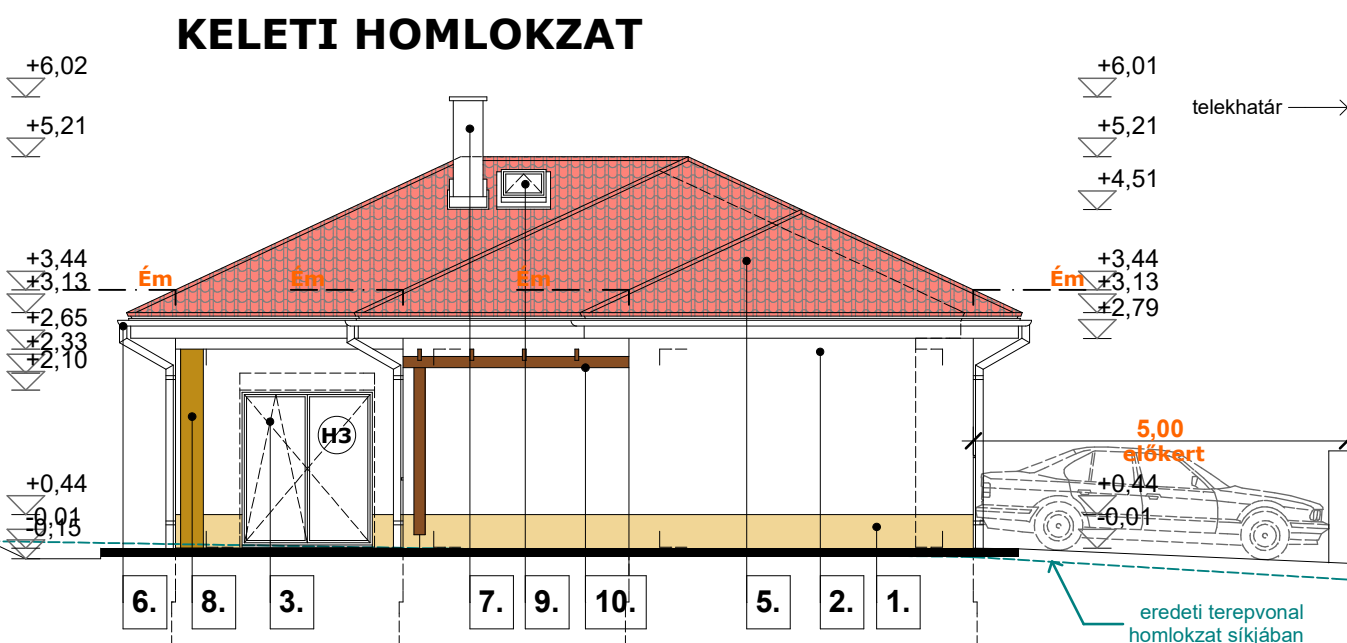


**HOMLOKZATI ANYAGHASZNÁLAT:**

1. műgyantás lábazatvakolat - világosbarna
2. dörzsölt színvakolat - törtfehér
3. műanyag szerk. homlokzati nyílászáró - fehér
4. alu.parkány - fehér
5. beton cserépfedés - piros
6. csapadékvíz elvezető rendszer - szürke
7. vakolt kéményttest - törtfehér
8. dörzsölt színvakolat - barna
9. tetőkibúvó - antracit
10. fa anyagú pergola rendszer - teak

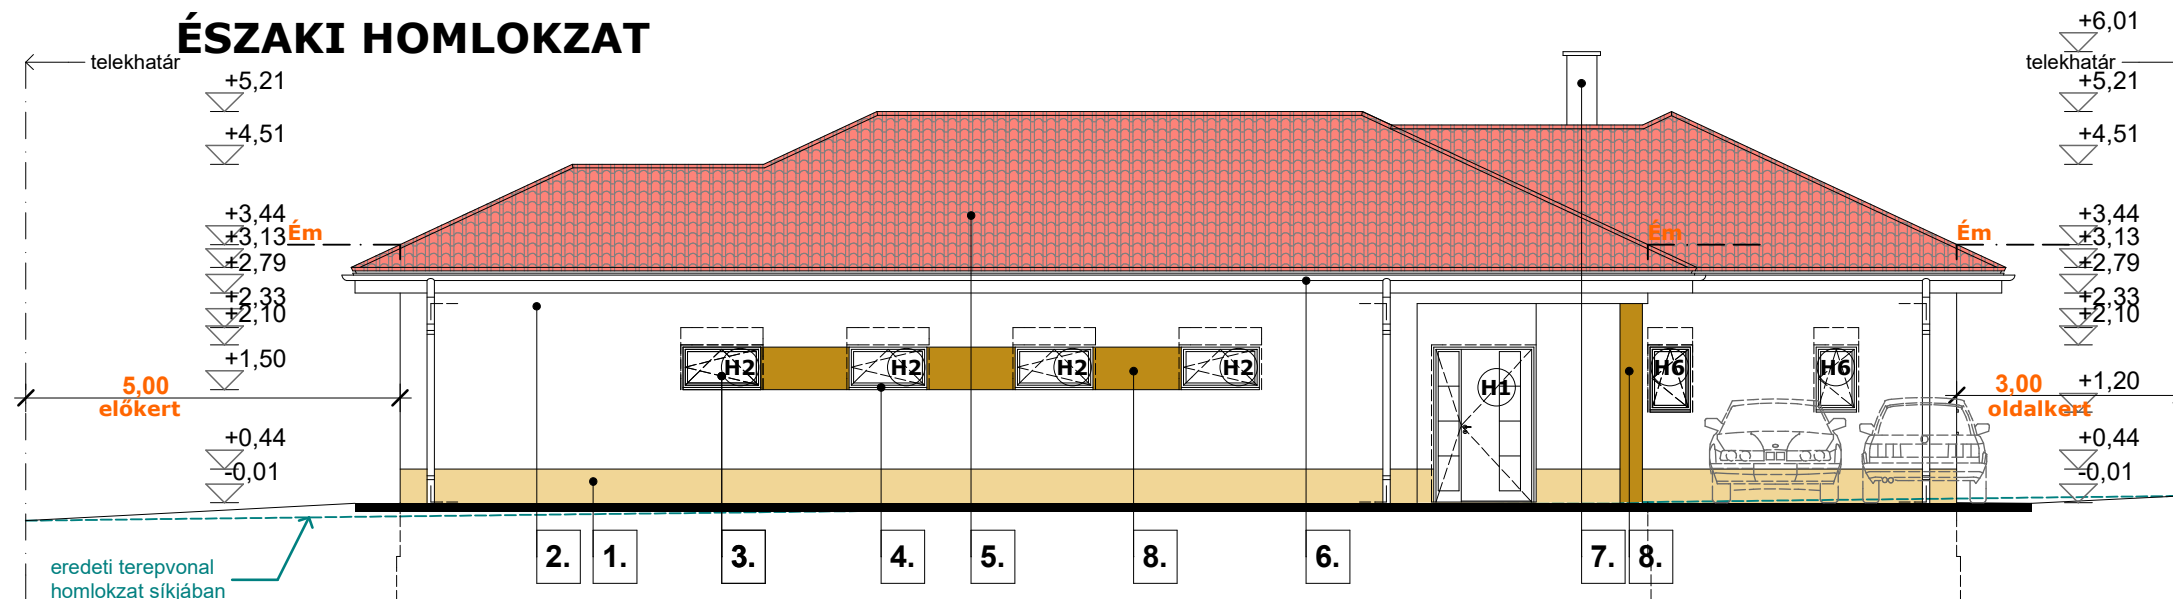

Földszinti padlóvonal:  $\pm 0,00 = 227,30$  mBf

**FÖLDSZINTES LAKÓÉPÜLET  
ÉPÍTÉSZETI KIVITELI TERVE**  
H- 9791 Torony

Megrendelő:  
Tervező: Szabó Ibolya É 13 0188  
06-20-937-6123 ; 06-30-773-3787  
H-2045 Törökbálint, Jókai Mór utca 4. 2016.11.15.

**HOMLOKZATOK**  
M = 1 : 100 **É3**