



A-A METSZET M=1:100

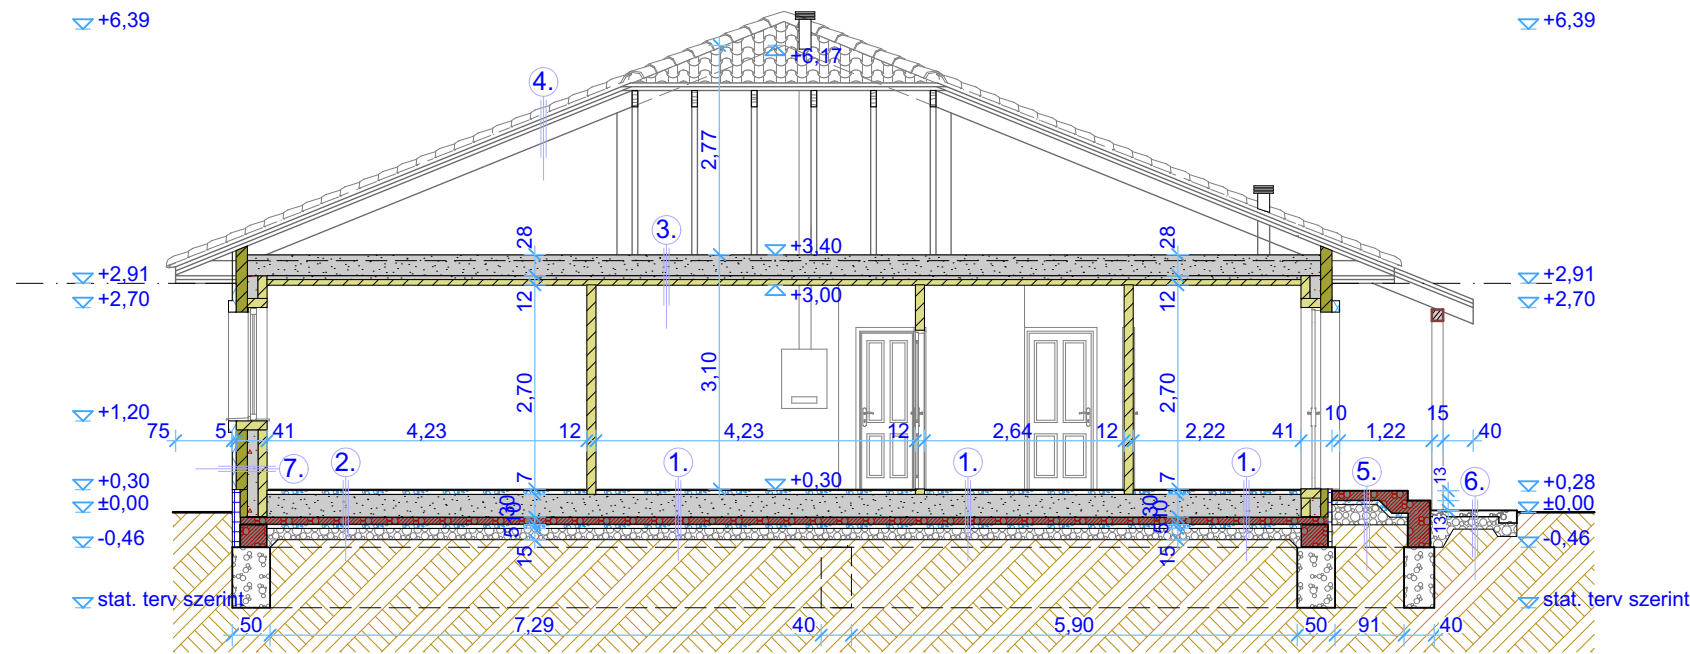

B-B METSZET M=1:100

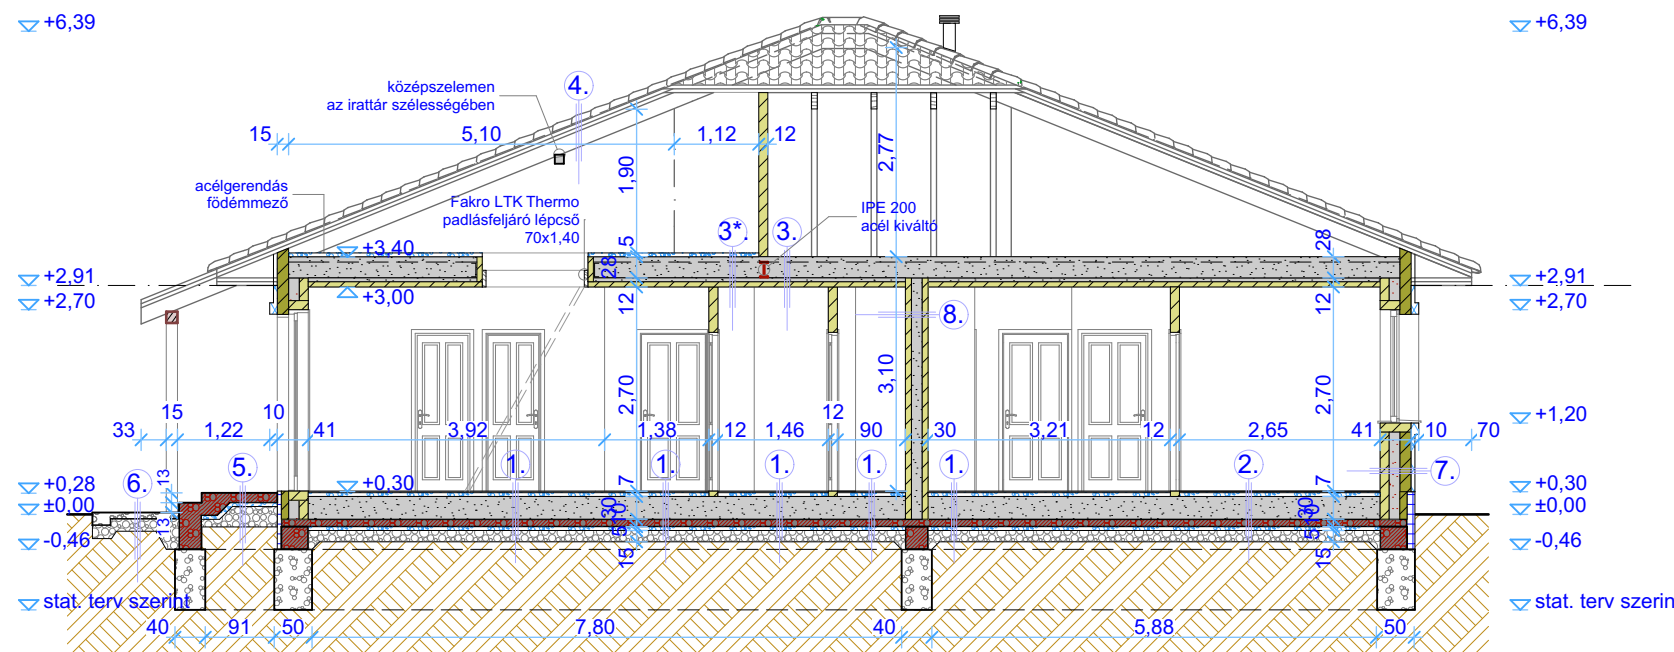

ANYAGJELÖLÉSEK:

		150 mm polisztirolbeton tábla		120 mm polisztirolbeton tábla		Öntött polisztirolbeton
		80 mm polisztirolbeton tábla		Vasbeton		Kavicsfeltöltés
				Termett talaj		

METSZETEK M=1:100

1.
 - Greslap + ragasztó 1,5 cm
 - Aljzatkiegyenlítő 0,5 cm
 - Estrich beton 5 cm
 - Pe Fólia 1 rtg
 - WYW Block Optimum Mix Felöntés 30 cm
 - Talajnedvesség elleni szigetelés 1 rtg
 - Vasbeton lemez 10 cm
 - Szerelőbeton 5 cm
 - Kavicsfeltöltés 15 cm
 - Termett talaj
2.
 - Laminált parketta 2 cm
 - Aljzatkiegyenlítő 0,5 cm
 - Estrich beton 5 cm
 - Pe Fólia 1 rtg
 - WYW Block Optimum Mix Felöntés 30 cm
 - Talajnedvesség elleni szigetelés 1 rtg
 - Vasbeton lemez 10 cm
 - Szerelőbeton 5 cm
 - Kavicsfeltöltés 15 cm
 - Termett talaj
3.
 - (3* rétegrendben: estrich beton 5 cm)
 - WYW Block Optimum Mix felöntés, közte KVVH fa rácsostartó 50*200 alsó övrudja 35 cm
 - lécváz 5/5 5 cm
 - WYW Block Optimum panel 8 cm
 - gipszes vékonyvakolat+ üvegszövet háló 1 rtg.
 - belső festés
4.
 - Cserépfedés, tetőhéjazat 3 cm
 - Cseréplécezés 5 cm
 - Ellenlécezés 1 rtg.
 - Páraáteresztő fólia Tondach TUNING FOL-N 20 cm
 - Szarufa
 - Padlástér
5.
 - Fagyálló kerámia burkolat + ragasztó 1,5 cm
 - Kenhető vízszigetelés 12 cm
 - Víz záró, vasalt aljzatbeton 5 cm
 - Szerelőbeton 15 cm min.
 - Kavicsfeltöltés
 - Termett talaj
6.
 - Beton járda 10 cm
 - Kavicsfeltöltés 15 cm
 - Termett talaj
7.
 - Homlokzati nemesvakolat 0,5 cm
 - Kültéri glet+üvegszövet háló 1 rtg.
 - WYW Block Optimum panel 15 cm
 - C140 horganyzott acélváz, közte WYW Block Optimum Mix felöntés 14 cm
 - WYW Block Optimum panel 12 cm
 - Gipszes vékonyvakolat+üvegszövet háló 1 rtg.
 - Belső festés
8.
 - Belső festés
 - Gipszes vékonyvakolat+üvegszövet háló 1 rtg.
 - WYW Block Optimum panel 8 cm
 - C140 horganyzott acélváz, közte WYW Block Optimum Mix felöntés 14 cm
 - WYW Block Optimum panel 8 cm
 - Gipszes vékonyvakolat+üvegszövet háló 1 rtg.
 - Belső festés



DUNA-TISZA
INGATLANFEJLESZŐ KFT
 6722 Szeged, Vitéz utca 19.
 Telefon/fax: (62) 432-369
 e-mail: dunatisza@dunatisza.hu

ÉPÍTÉSI ENGEDÉLYEZÉSI TERV

ÉPÍTÉSI MUNKA:
Iroda és lakóépület építése
 6725 Szeged, Alsóvárosi feketeföldek 158.
 hrsz.: 02065/12

ÉPÍTETŐ:
Nemzeti Sportközpont
 1146 Budapest, Istvánmezei út 3-5.

TERVEZŐK:
Varga László
 Okl. Építészmérnök
 É 06-0146

MUNKATÁRS:
Rozgonyi Viktor
 Építészmérnök

aláírás
Farkas Adrienn
 Építésztechnikus

DÁTUM: 2016. február

MÉRETARÁNY: M=1:100

RAJZ MEGNEVEZÉSE: Metszetek

TERV LAP SZÁMA: É-02m